


Наименование квартир	Жилая площадь квартиры м ²	Общая площадь квартиры м ²	Площадь балк. и лодж. (с коэфф.) м ²	Общая площадь квартиры с балк. и лодж. м ²	Кол-во квартир	Жилая площадь квартир м ²	Общая площадь квартир м ²	Общая площадь балк. и лодж. м ²
1-й этаж								
С-3	24.97	36.6	1.65 (3.3)	38.3	1	24.97	36.6	38.3
С-4	24.75	35.91	1.1 (3.3)	37.0	2	49.5	71.82	74.0
С-5	24.75	35.91	1.1 (3.3)	37.0	1	24.75	35.91	37.0
1-5	21.2	39.2	1.1 (3.3)	40.3	1	21.2	39.2	40.3
1-6	19.43	37.42	1.1 (3.3)	38.52	2	38.86	74.84	77.04
1-7	18.82	38.25	1.1 (3.3)	39.35	1	18.82	38.25	39.35

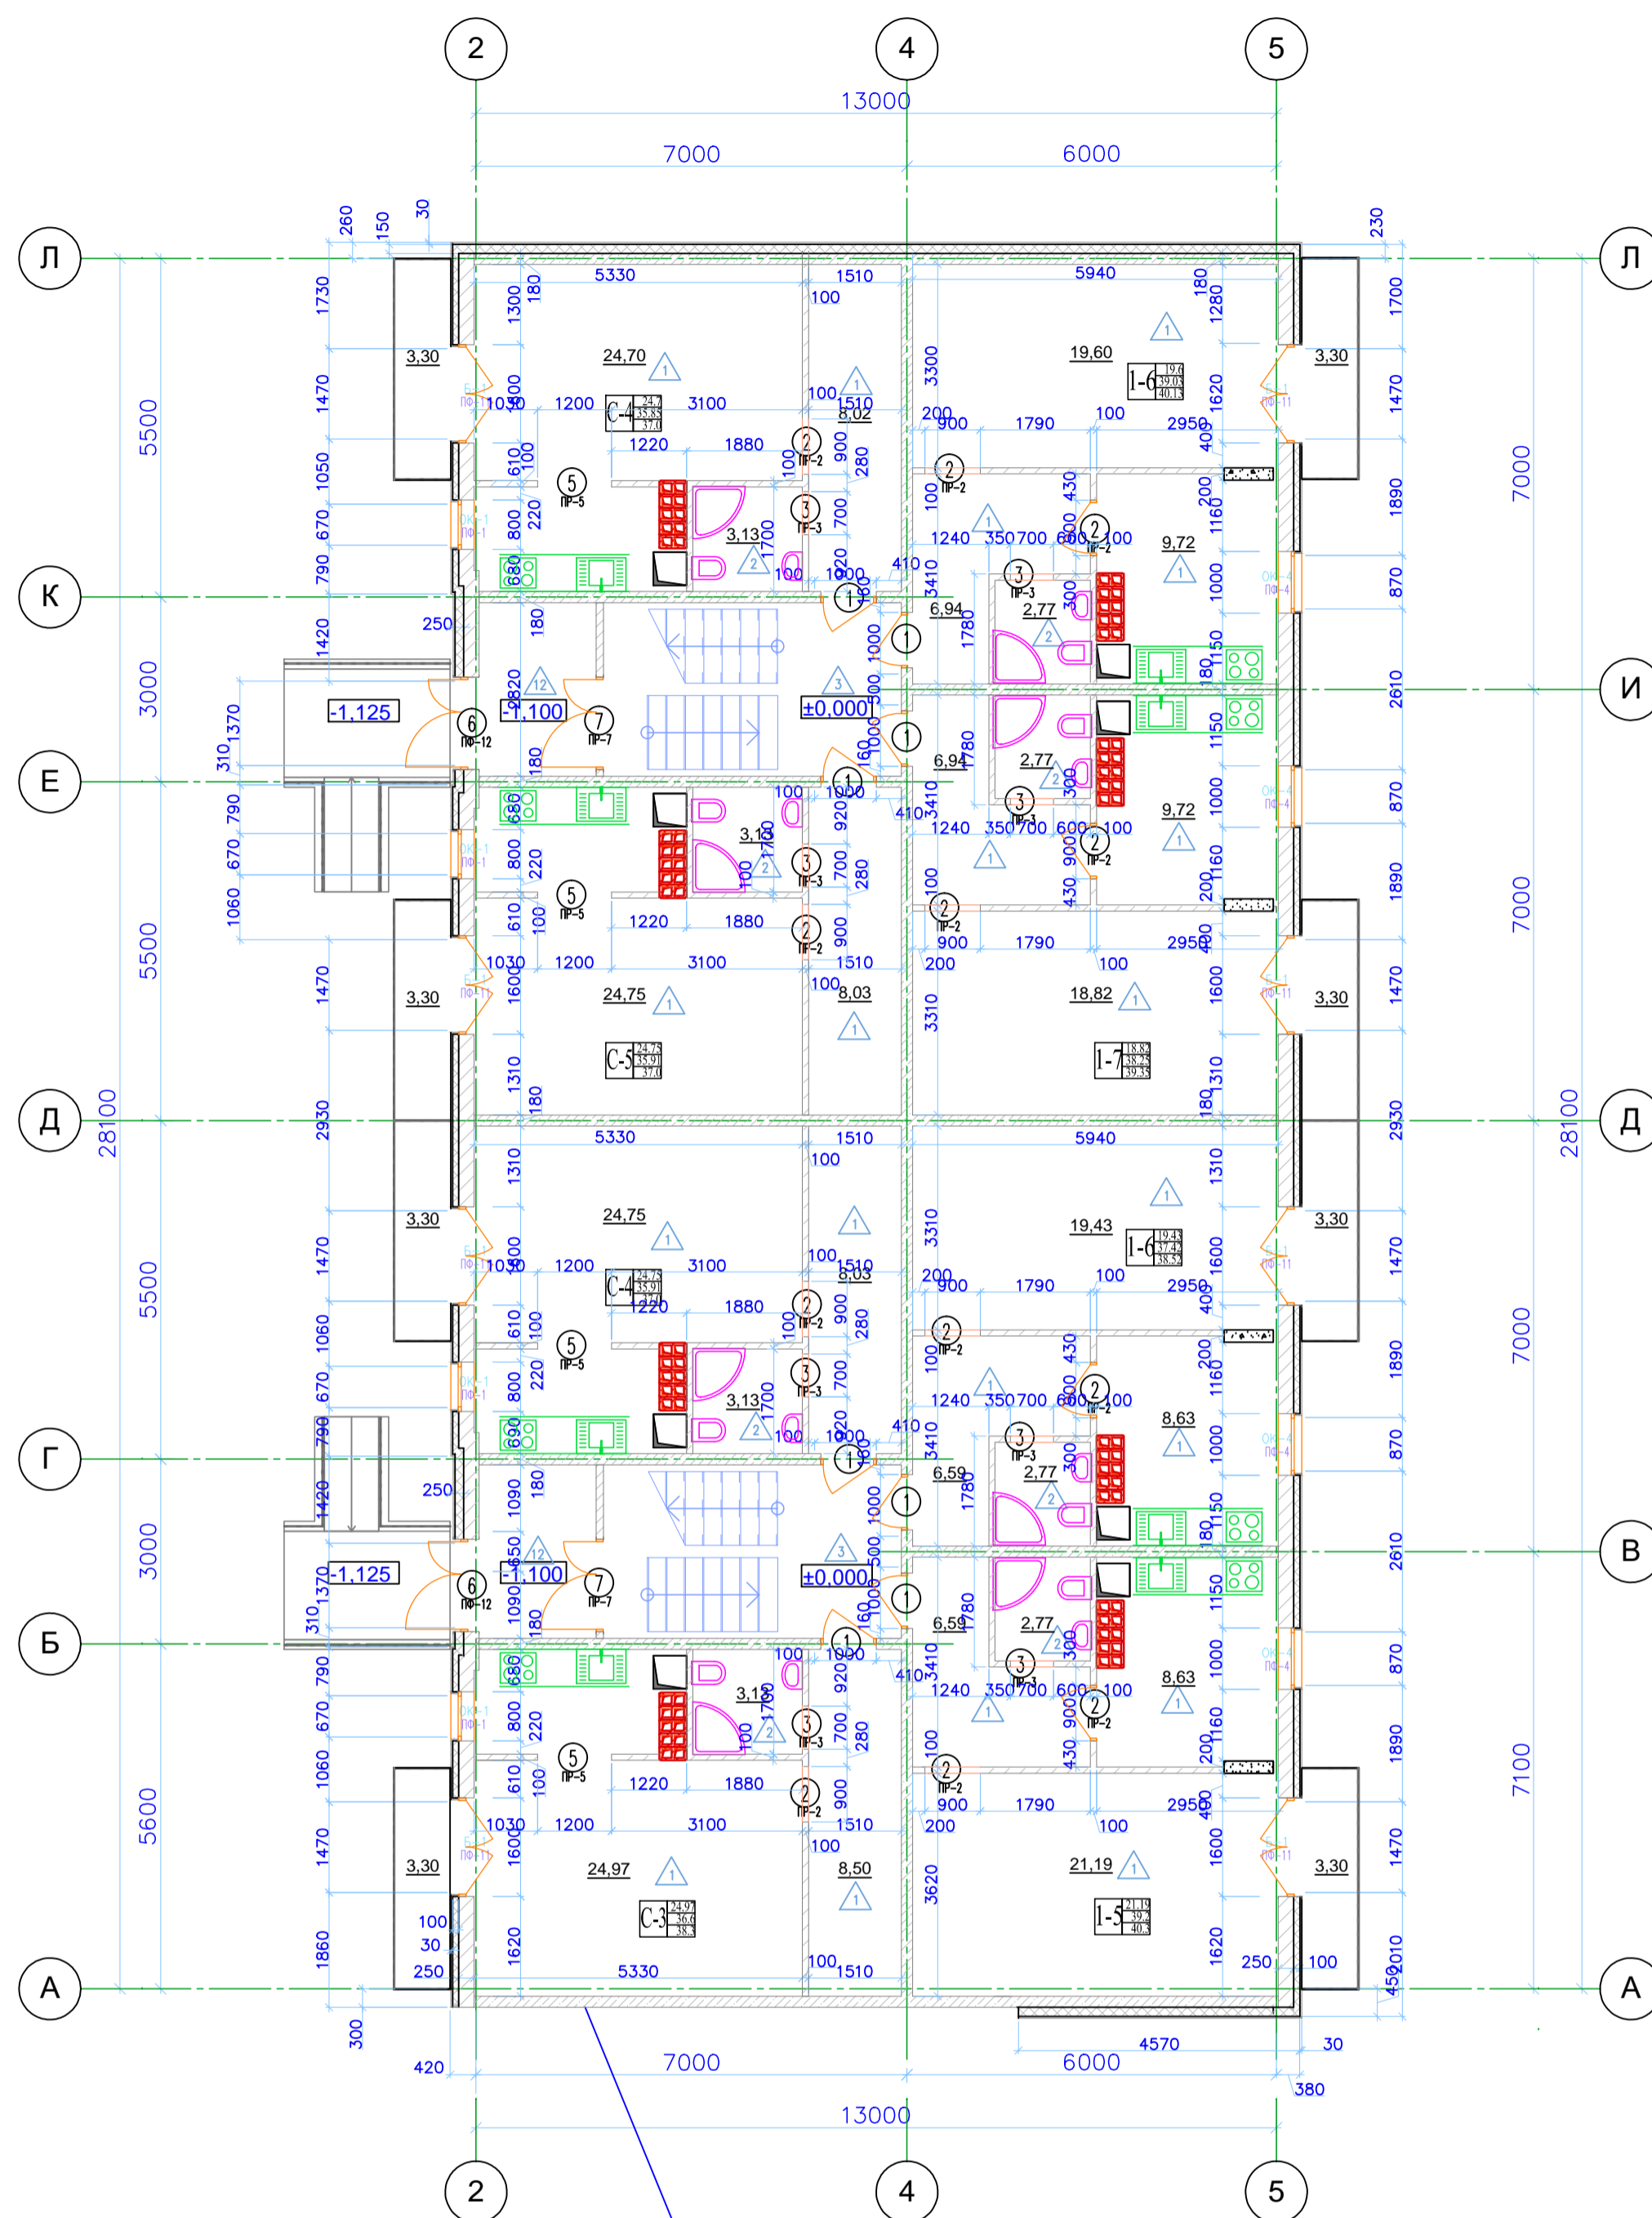

Участок примыкания 3 и 4
блоков. Деформационный шов
между зданиями
заполнить Пеноплекс С - 2х30
мм

* - Оконный и угловой ПВХ профиль с капельником и
армирующей сеткой,
в соответствии с ТН-ФАСАД Декор (Узел ФАС-02-23 - 28).

Ведомость перемычек

Марка	Эскиз
ПФ-1	
ПФ-3	
ПФ-4	
ПФ-11	
ПР-2 ПР-3 ПР-5	

Спецификация перемычек

Марка, поз.	Поз.	Обозначение	Марка изделия	Кол., шт.	Масса, кг		Примеч.
					1 поз.	Всего	
ПФ-1	1	Перемычка монолитная арм. Бетон В25 L=1200					
ПФ-3	1	Перемычка монолитная арм. Бетон В25 L=1000					
ПФ-4	1	Перемычка монолитная арм. Бетон В25 L=1500					
ПФ-11	1	Перемычка монолитная арм. Бетон В25 L=1900					
ПР-2	1	ГОСТ 8509-93 уа.75x5, l=1100 mm		1			
ПР-3	1	ГОСТ 8509-93 уа.75x5, l=900 mm		1			
ПР-5	1	ГОСТ 8509-93 уа.75x5, l=1400 mm		1			

Спецификация эл-ов заполнения проемов

Марка, поз.	Обозначение	Наименование	Кол., шт.	Примеч.
		Дверные блоки		
1	ГОСТ 6629-88	ДВ 21-10 970x2085(н)	4	входная квартирная дверь
6	по ГОСТ 24698-81	индивидуальное 1474x2385(н) по типу ДН 24-15ПУ	2	
7	по ГОСТ 24698-81	индивидуальное 1474x2385(н) по типу ДН 24-15ПУ	2	
		Окна		
Б-1	по ГОСТ 23166-99	индивидуальная 1570x2280(н) по типу БП ОСП 23-16 ПО-ЦВ	2	штульповое открывание
ОК-1	по ГОСТ 23166-99	индивидуальное 770x1380(н) по типу ОП ОСП 14-8	2	
ОК-3	по ГОСТ 23166-99	индивидуальное 620x630(н) по типу ОП ОСП 7-7	2	
ОК-4	по ГОСТ 23166-99	индивидуальное 970x1380(н) по типу ОП ОСП 14-10	2	

Спецификация перегородок

Марка, поз.	Наименование	толщина мм	Кол-во
1	Пазогребневая перегородка	80	115x2
2	Пазогребневая перегородка Гидрофобизированная	80	110x2
3	Кирпич силикатный полнотелый	120	520 шт

Ведомость проемов.

Марка поз.	Размер проема, мм	Примеч.
1	1000x2100(н)	
2	900x2100(н)	
3	700x2100(н)	
6	1500x2400(н)	

83/13-АР

Ленинградская область, Выборгский р-н, МО "Рошинское
ГП"

ул. Социалистическая

Изм.	Кол-во	Дисп. знак	Подп.	Дата	Статус	Лист	Листов
Разраб.	Смирнов				Проект трех многоквартирных жильных домов со встроенными коммерческими помещениями	Р	9И
Проб.	Павлов						
ГИП	Павлов				Блок 4 План первого этажа	ЗАО "ГлавПроект"	