


Наименование квартир	Жилая площадь квартиры м2	Общая площадь квартиры м2	Площадь балк. и лодж. (с коэфф.) м2	Общая площадь квартиры с балк. и лодж. м2	Кол-во квартир шт.	Жилая площадь квартир м2	Общая площадь квартир м2	Общая площадь квартир с балк. и лодж. м2
1-й этаж								
1-1	21.51	42.3	1.65 (4.95)	44.0	3	64.53	126.9	132.0
2-1	34.37	53.02	1.1 (3.3)	54.12	1	34.37	53.02	54.12
2-2	33.43	51.92	1.1 (3.3)	53.0	2	66.86	103.84	106.0
2-3	33.43	51.92	1.1 (3.3)	53.0	2	66.86	103.84	106.0
2-4	35.0	56.3	1.1 (3.3)	57.4	1	35.0	56.3	57.4

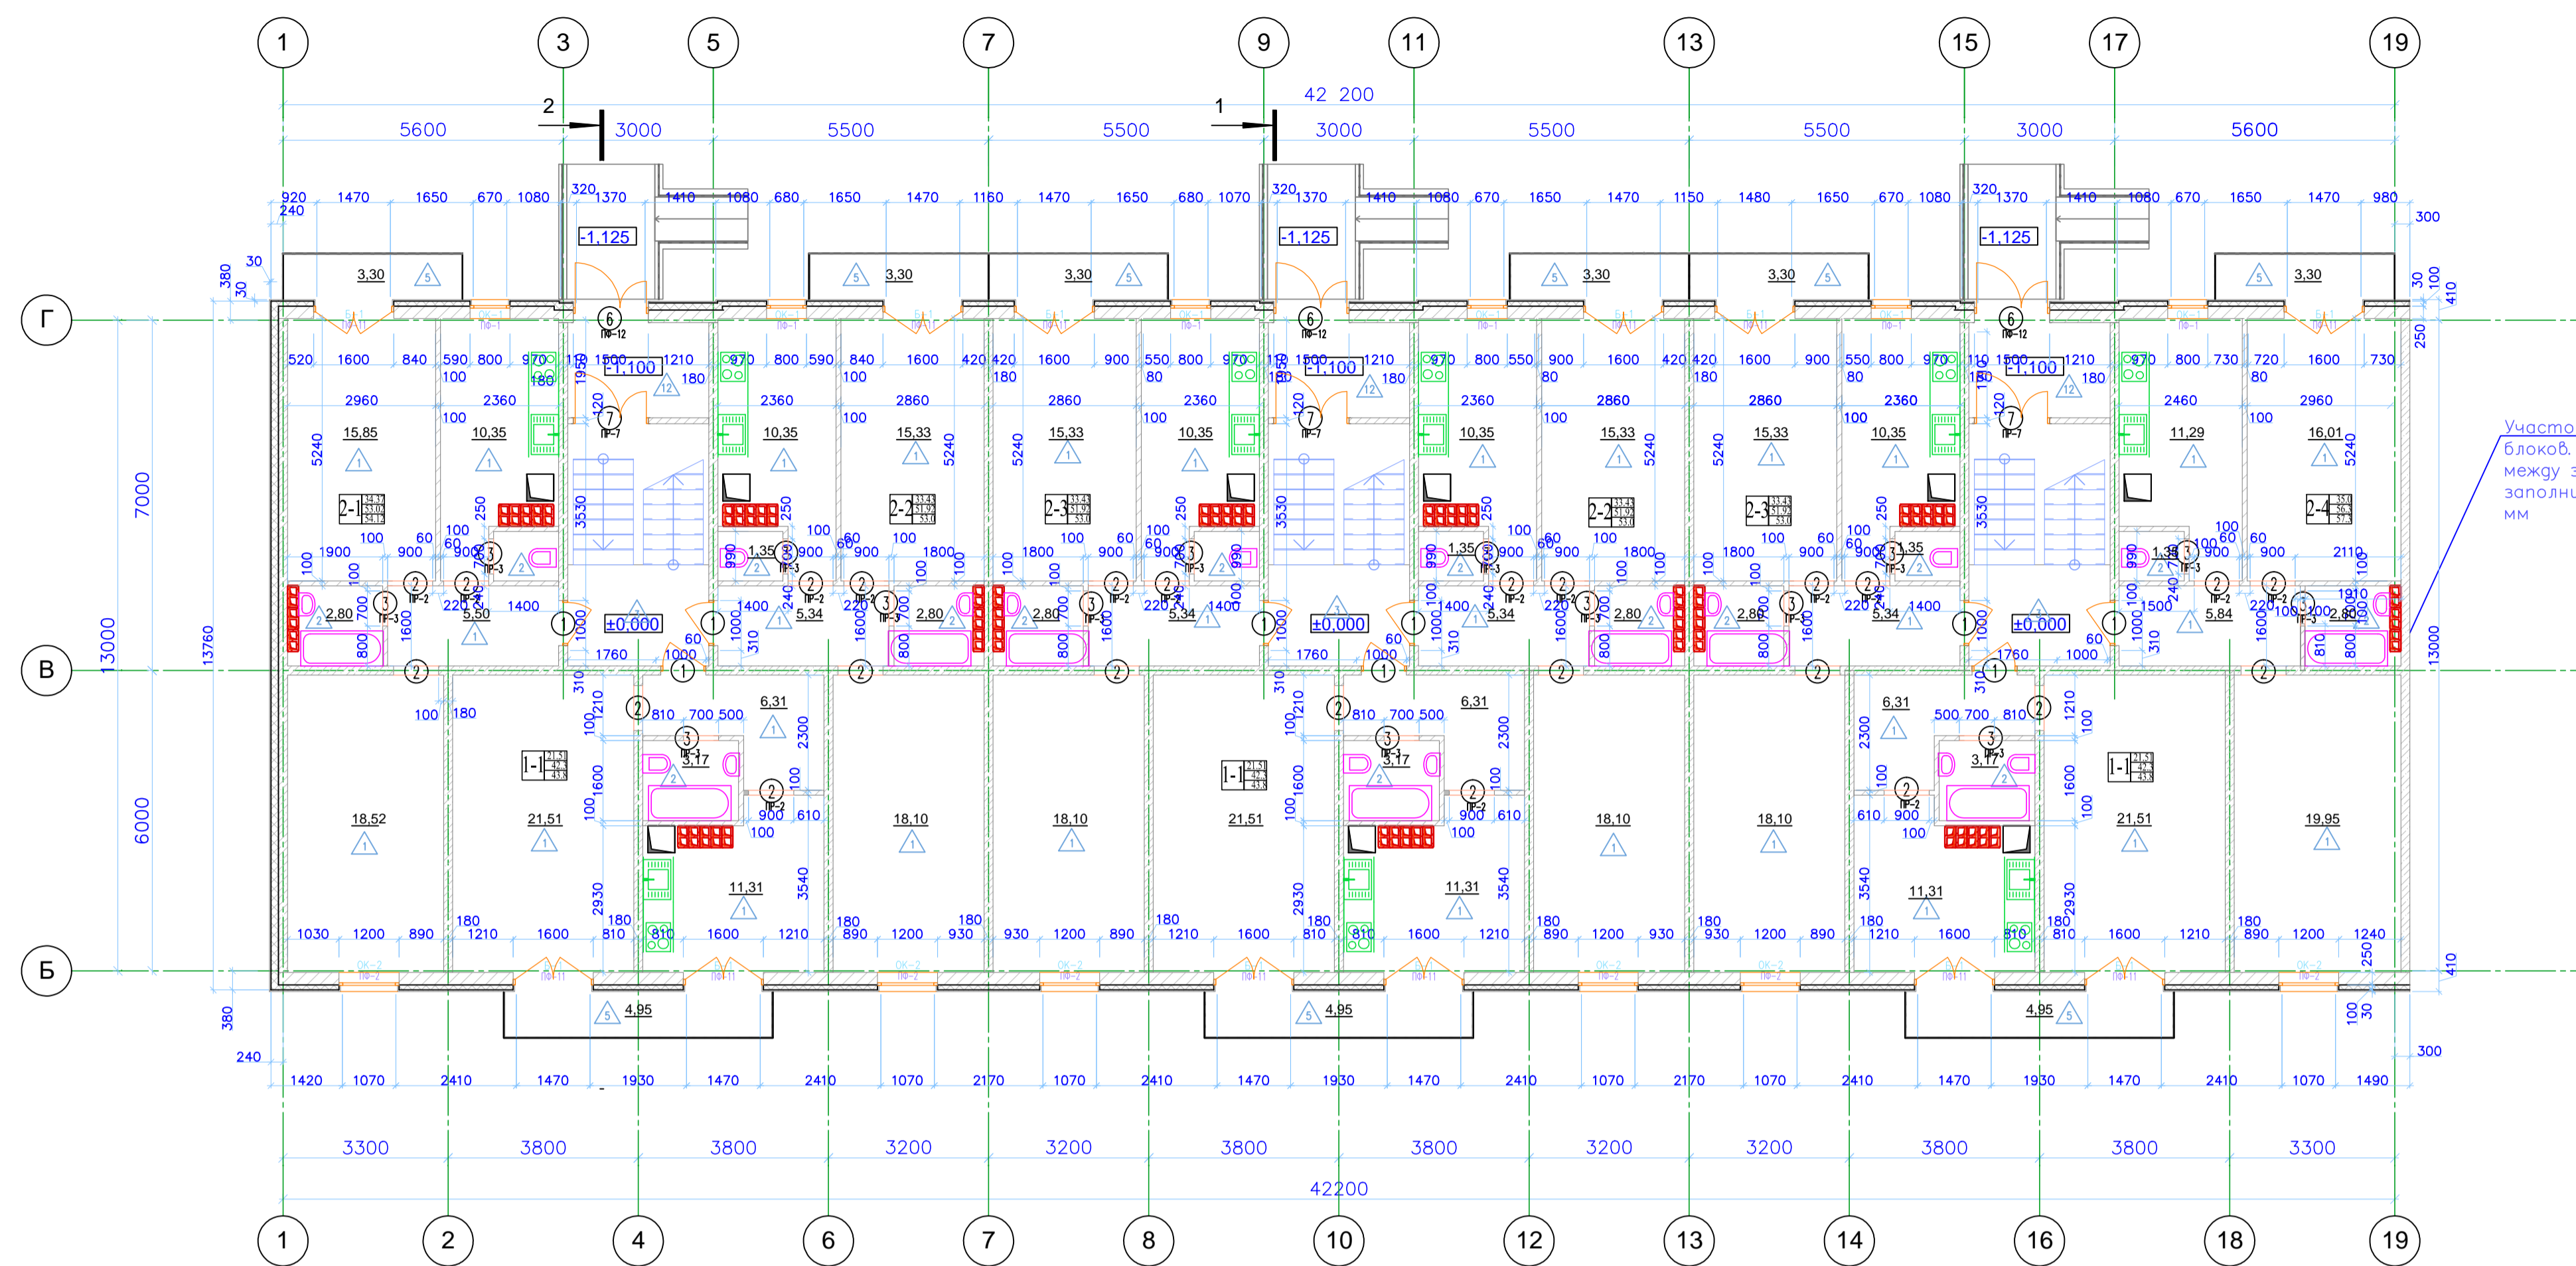

Участок примыкания 2 и 3 блоков. Деформационный шов между зданиями заполнить Пеноплекс С - 2х30 мм

Ведомость перемычек

Марка	Эскиз
ПФ-1	
ПФ-2	
ПФ-3	
ПФ-11	
ПР-2 ПР-3	

Спецификация перемычек

Марка, поз.	Поз.	Обозначение	Марка изделия	Кол., шт.	Масса, кг		Примеч.
					1 поз.	Всего	
ПФ-1	1	Перемычка монолитная арм. Бетон В25 L=1200					
ПФ-2	1	Перемычка монолитная арм. Бетон В25 L=1600					
ПФ-3	1	Перемычка монолитная арм. Бетон В25 L=1000					
ПФ-11	1	Перемычка монолитная арм. Бетон В25 L=1900					
ПР-2	1	ГОСТ 8509-93 уе.75x5, l=1100 mm		1			
ПР-3	1	ГОСТ 8509-93 уе.75x5, l=900 mm		1			

Спецификация эл-ов заполнения проемов

Марка, поз.	Обозначение	Наименование	Кол., шт.	Примеч.
		Дверные блоки		
1	ГОСТ 6629-88	ДУ 21-10 970x2085(н)	4	входная квартирная дверь
6	по ГОСТ 24698-81	индивидуальное 1474x2385(н) по типу ДН 24-15ПУ	2	
7	по ГОСТ 24698-81	индивидуальное 1474x2385(н) по типу ДН 24-15ПУ	2	металлическая с армированным стеклом утепленная с устройством для самозакрыт. и уплотнения в притворе
		Окна		
Б-1	по ГОСТ 23166-99	индивидуальная 1570x2280(н) по типу ОП ОСП 23-16 ПО	1	штуповое открывание
ОК-1	по ГОСТ 23166-99	индивидуальное 770x1380(н) по типу ОП ОСП 14-8	3	
ОК-2	по ГОСТ 23166-99	индивидуальное 1170x1380(н) по типу ОП ОСП 14-12	3	
ОК-3	по ГОСТ 23166-99	индивидуальное 620x630(н) по типу ОП ОСП 7-7	3	

Спецификация перегородок

Марка, поз.	Наименование	толщина мм	Кол-во
1	Пазогребневая перегородка	80	96.02
2	Пазогребневая перегородка Гидрофобизированная	80	85.02
3	Кирпич силикатный полнотелый d20		780 шт

Ведомость проемов.

Марка поз.	Размер проема, мм	Примеч.
1	1000x2100(н)	
2	900x2100(н)	
3	700x2100(н)	
6	1500x2400(н)	

* - Оконный и угловой ПВХ профиль с капельником и армирующей сеткой, в соответствии с ТН-ФАСАД Декор (Узел ФАС-02-23 - 28).

83/13-AP
Ленинградская область, Выборгский р-н, МО "Рошинское ГП"
ул. Социалистическая

Изм. Кол. Диск. Док. Подп. Дата
Разраб. Смирнов
Проб. Павлов

Проект трех многоквартирных жилых домов со встроенными коммерческими помещениями

Статус Лист Листов
Р 7И

Блок 2
План первого этажа

ЗАО "ГлавПроект"